


جزئیات اتصال دیوار داخلی با بلوک AAC پرین به زیر سقف عرشه فولادی در حالتی که دیوار در راستای عمود بر تیر فرعی و در جهت گام ورق عرشه باشد

(معرفی عناصر سازه ای شامل دیوار، سقف عرشه فولادی، ستون فلزی، تیرهای اصلی و فرعی)

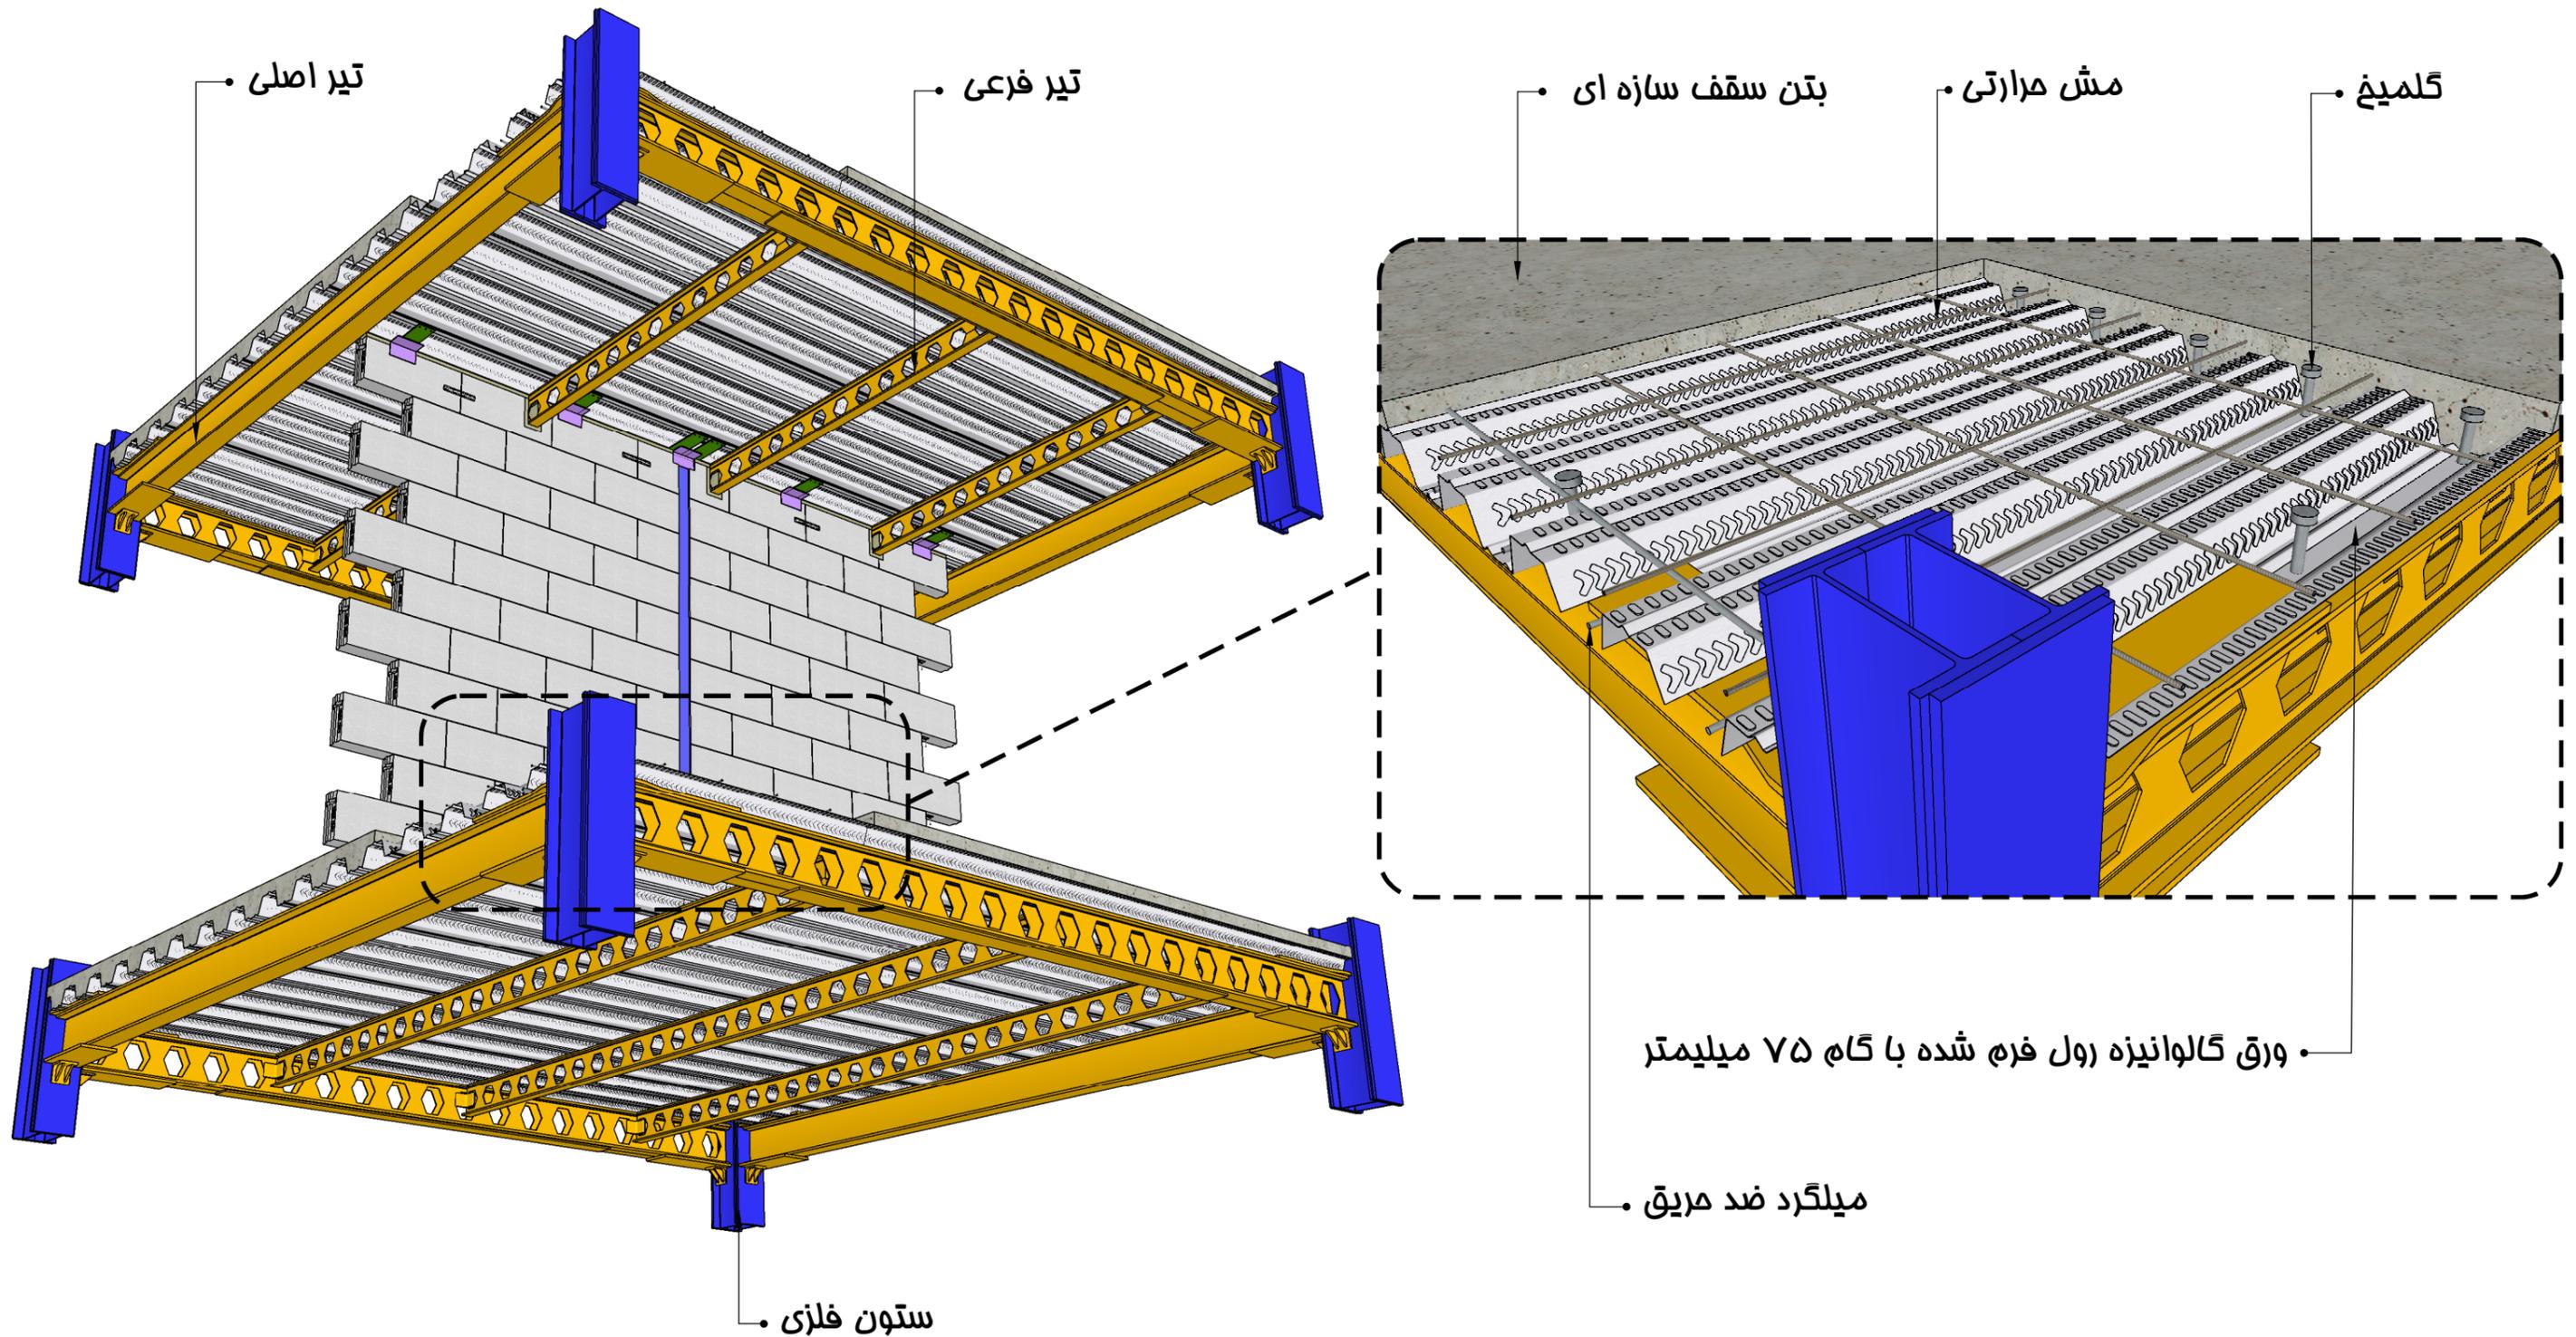


محصول فردا، مسئولیت امروز

پرین بتن

PARIN BETON

جزئیات اتصال دیوار داخلی با بلوک پرین به زیر سقف عرشه فولادی در حالتی که دیوار در راستای عمود بر تیر فرعی و در جهت گام ورق عرشه باشد
(جزئیات اتصال دیوار و وادار به کف)

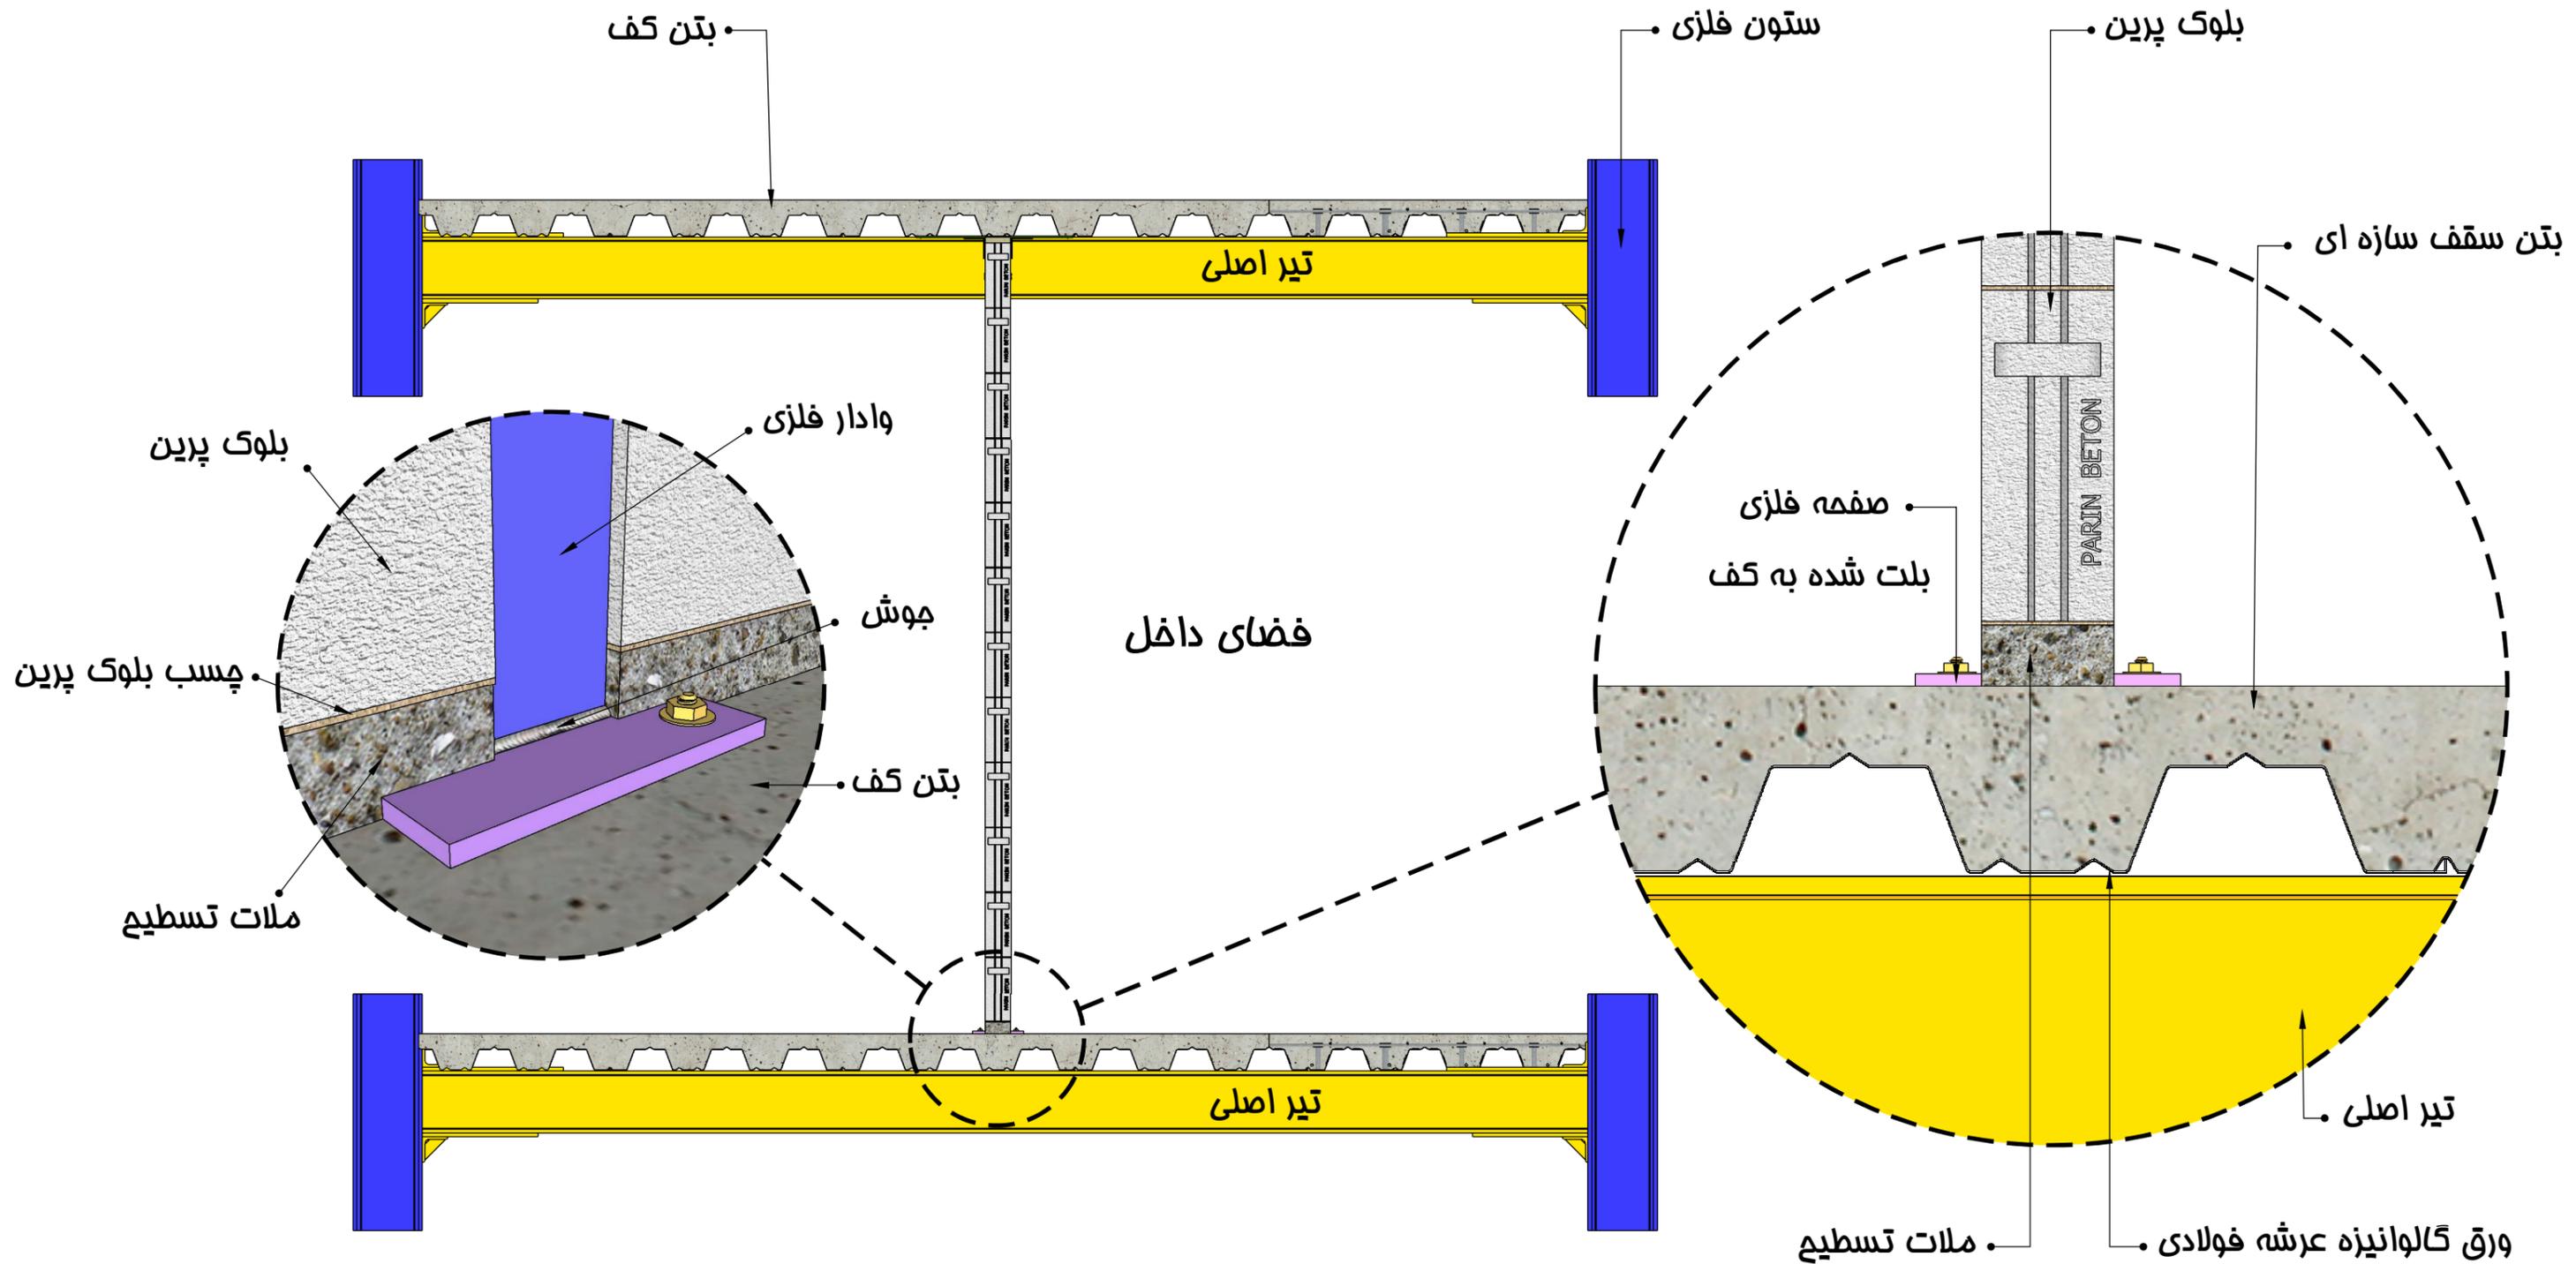


محصول فردا، مسئولیت امروز

پرین بتن



جزئیات اتصال دیوار داخلی با بلوک AAC پرین به زیر سقف عرشه فولادی در حالتی که دیوار در راستای عمود بر تیر فرعی و در جهت گام ورق عرشه باشد

(جزئیات اتصال دیوار و وادار به ورق عرشه فولادی)

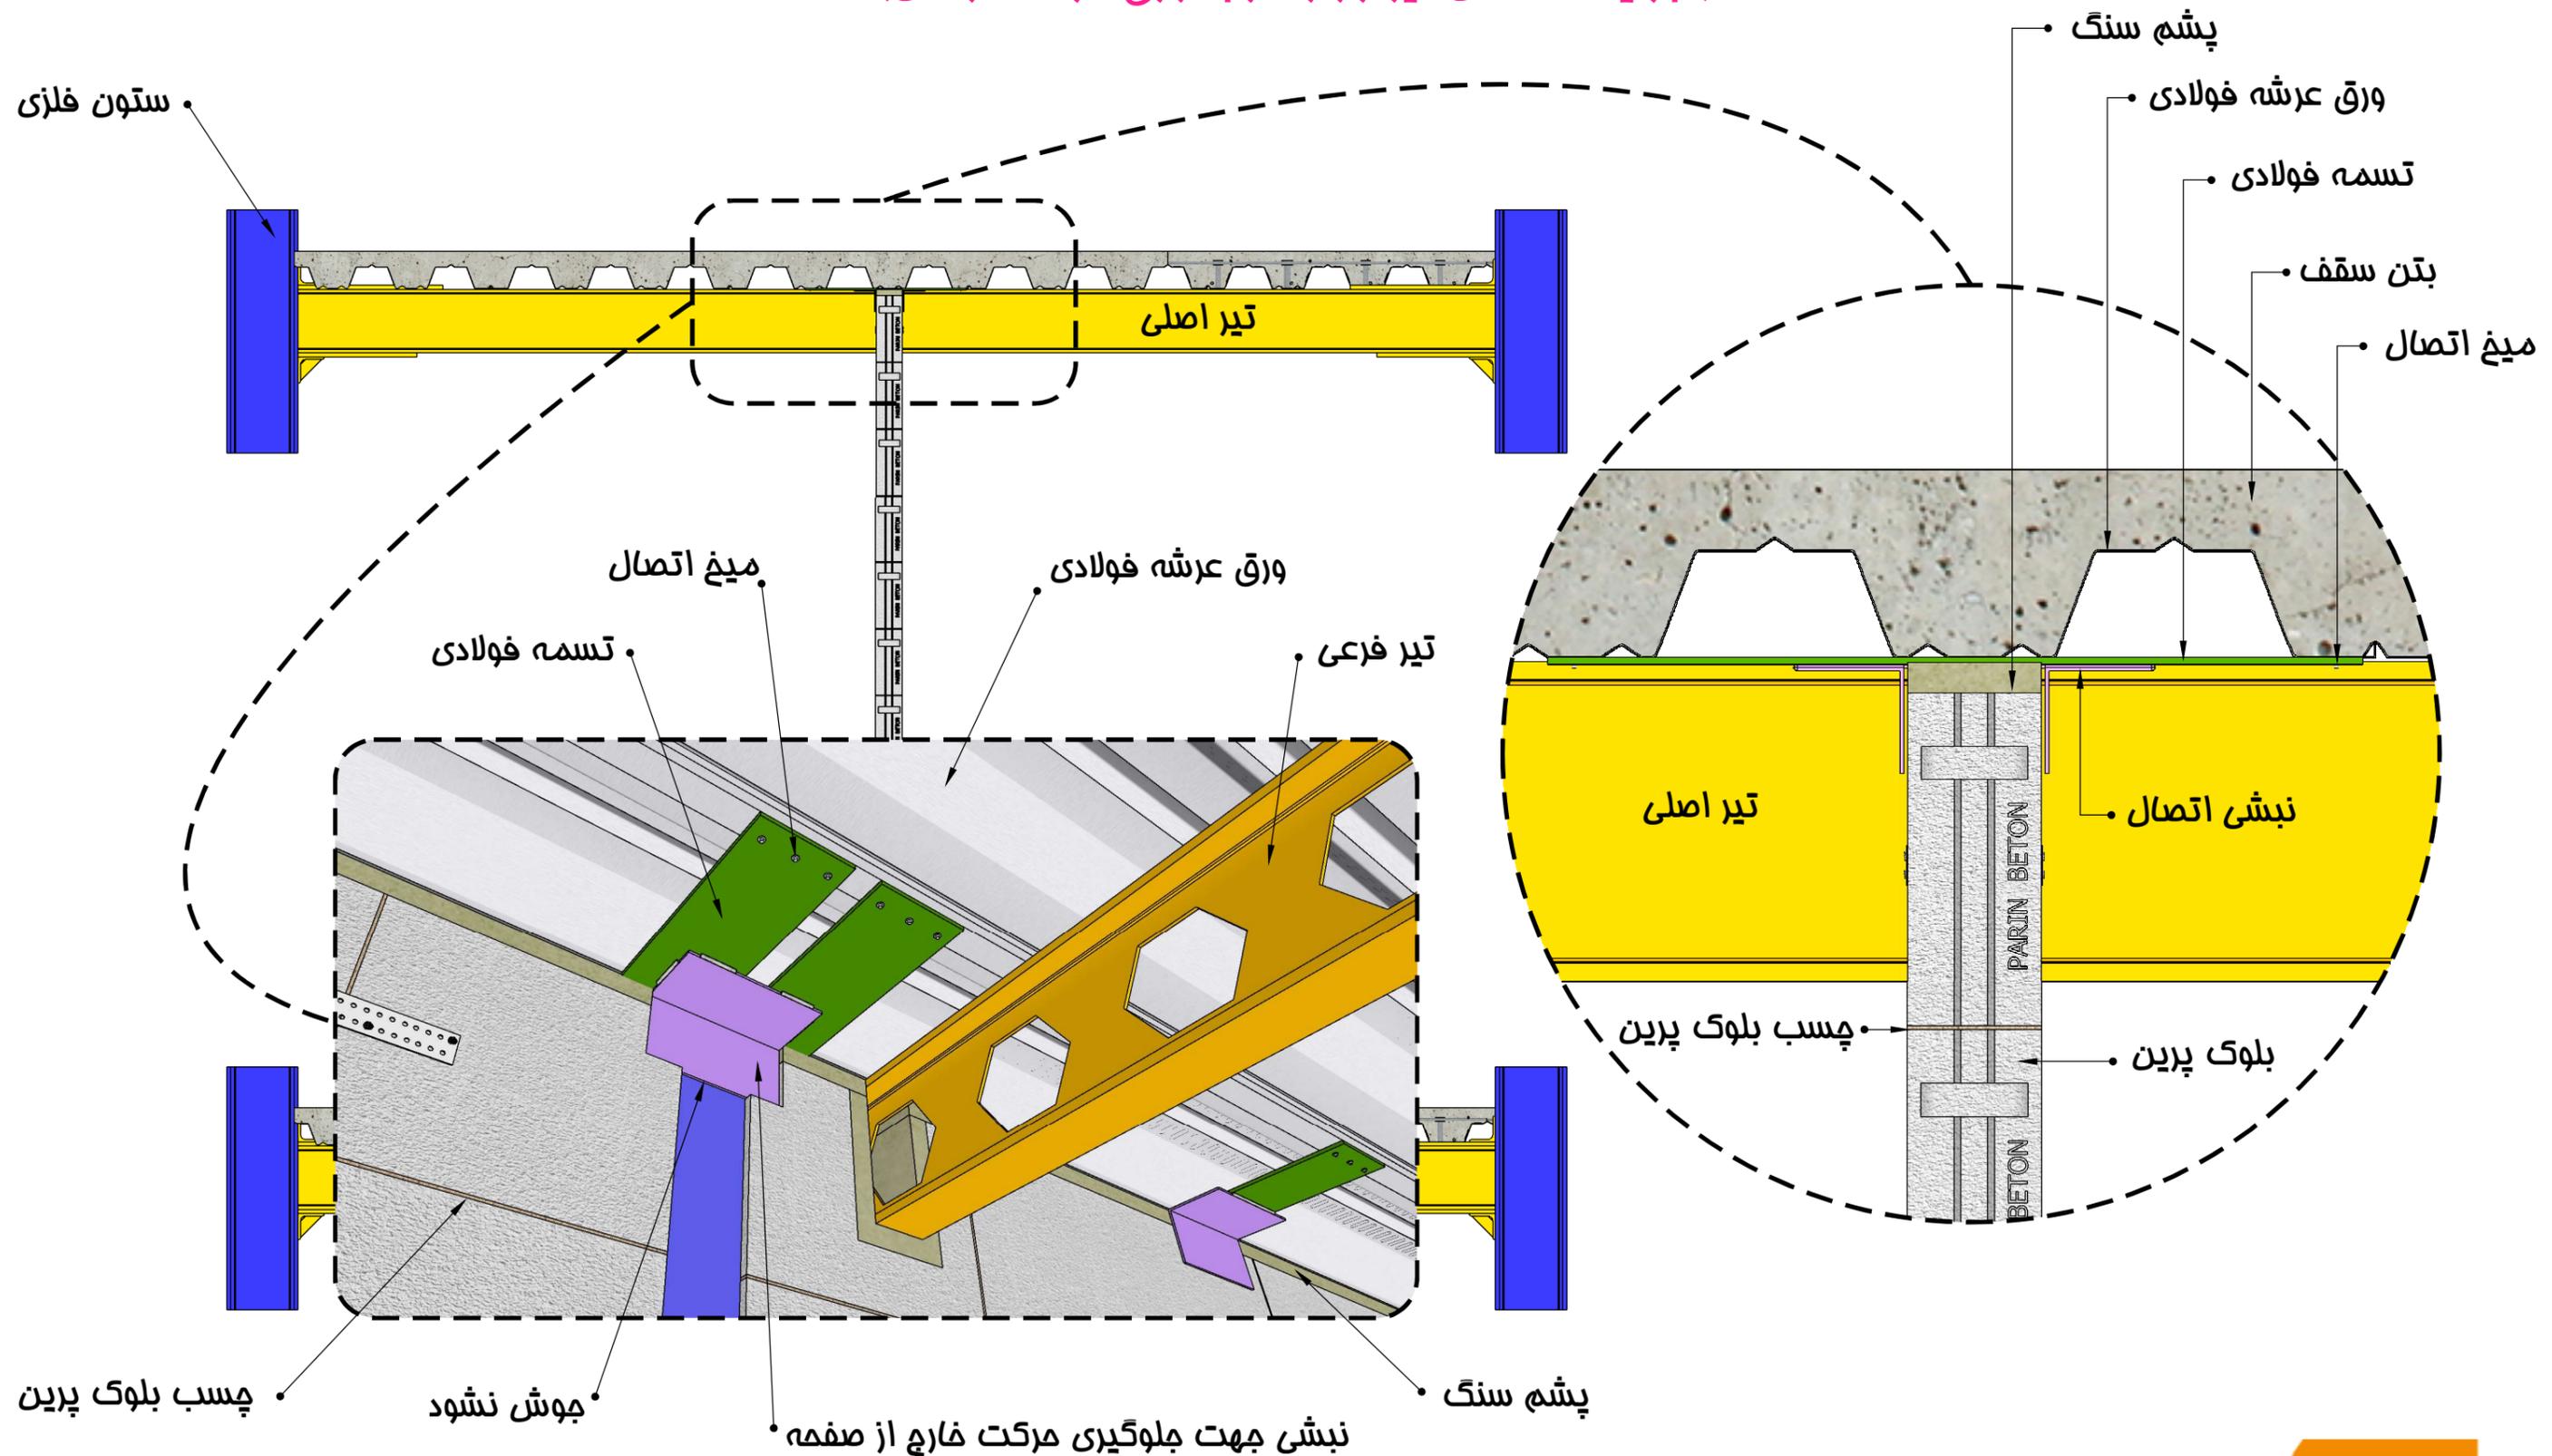


محصول فردا، مسئولیت امروز

پرین بتن



جزئیات اتصال دیوار داخلی با بلوک AAC پرین به زیر سقف عرشه فولادی در حالتی که دیوار در راستای عمود بر تیر فرعی و در جهت گام ورق عرشه باشد
 (جزئیات اتصال دیوار به ورق عرشه فولادی)

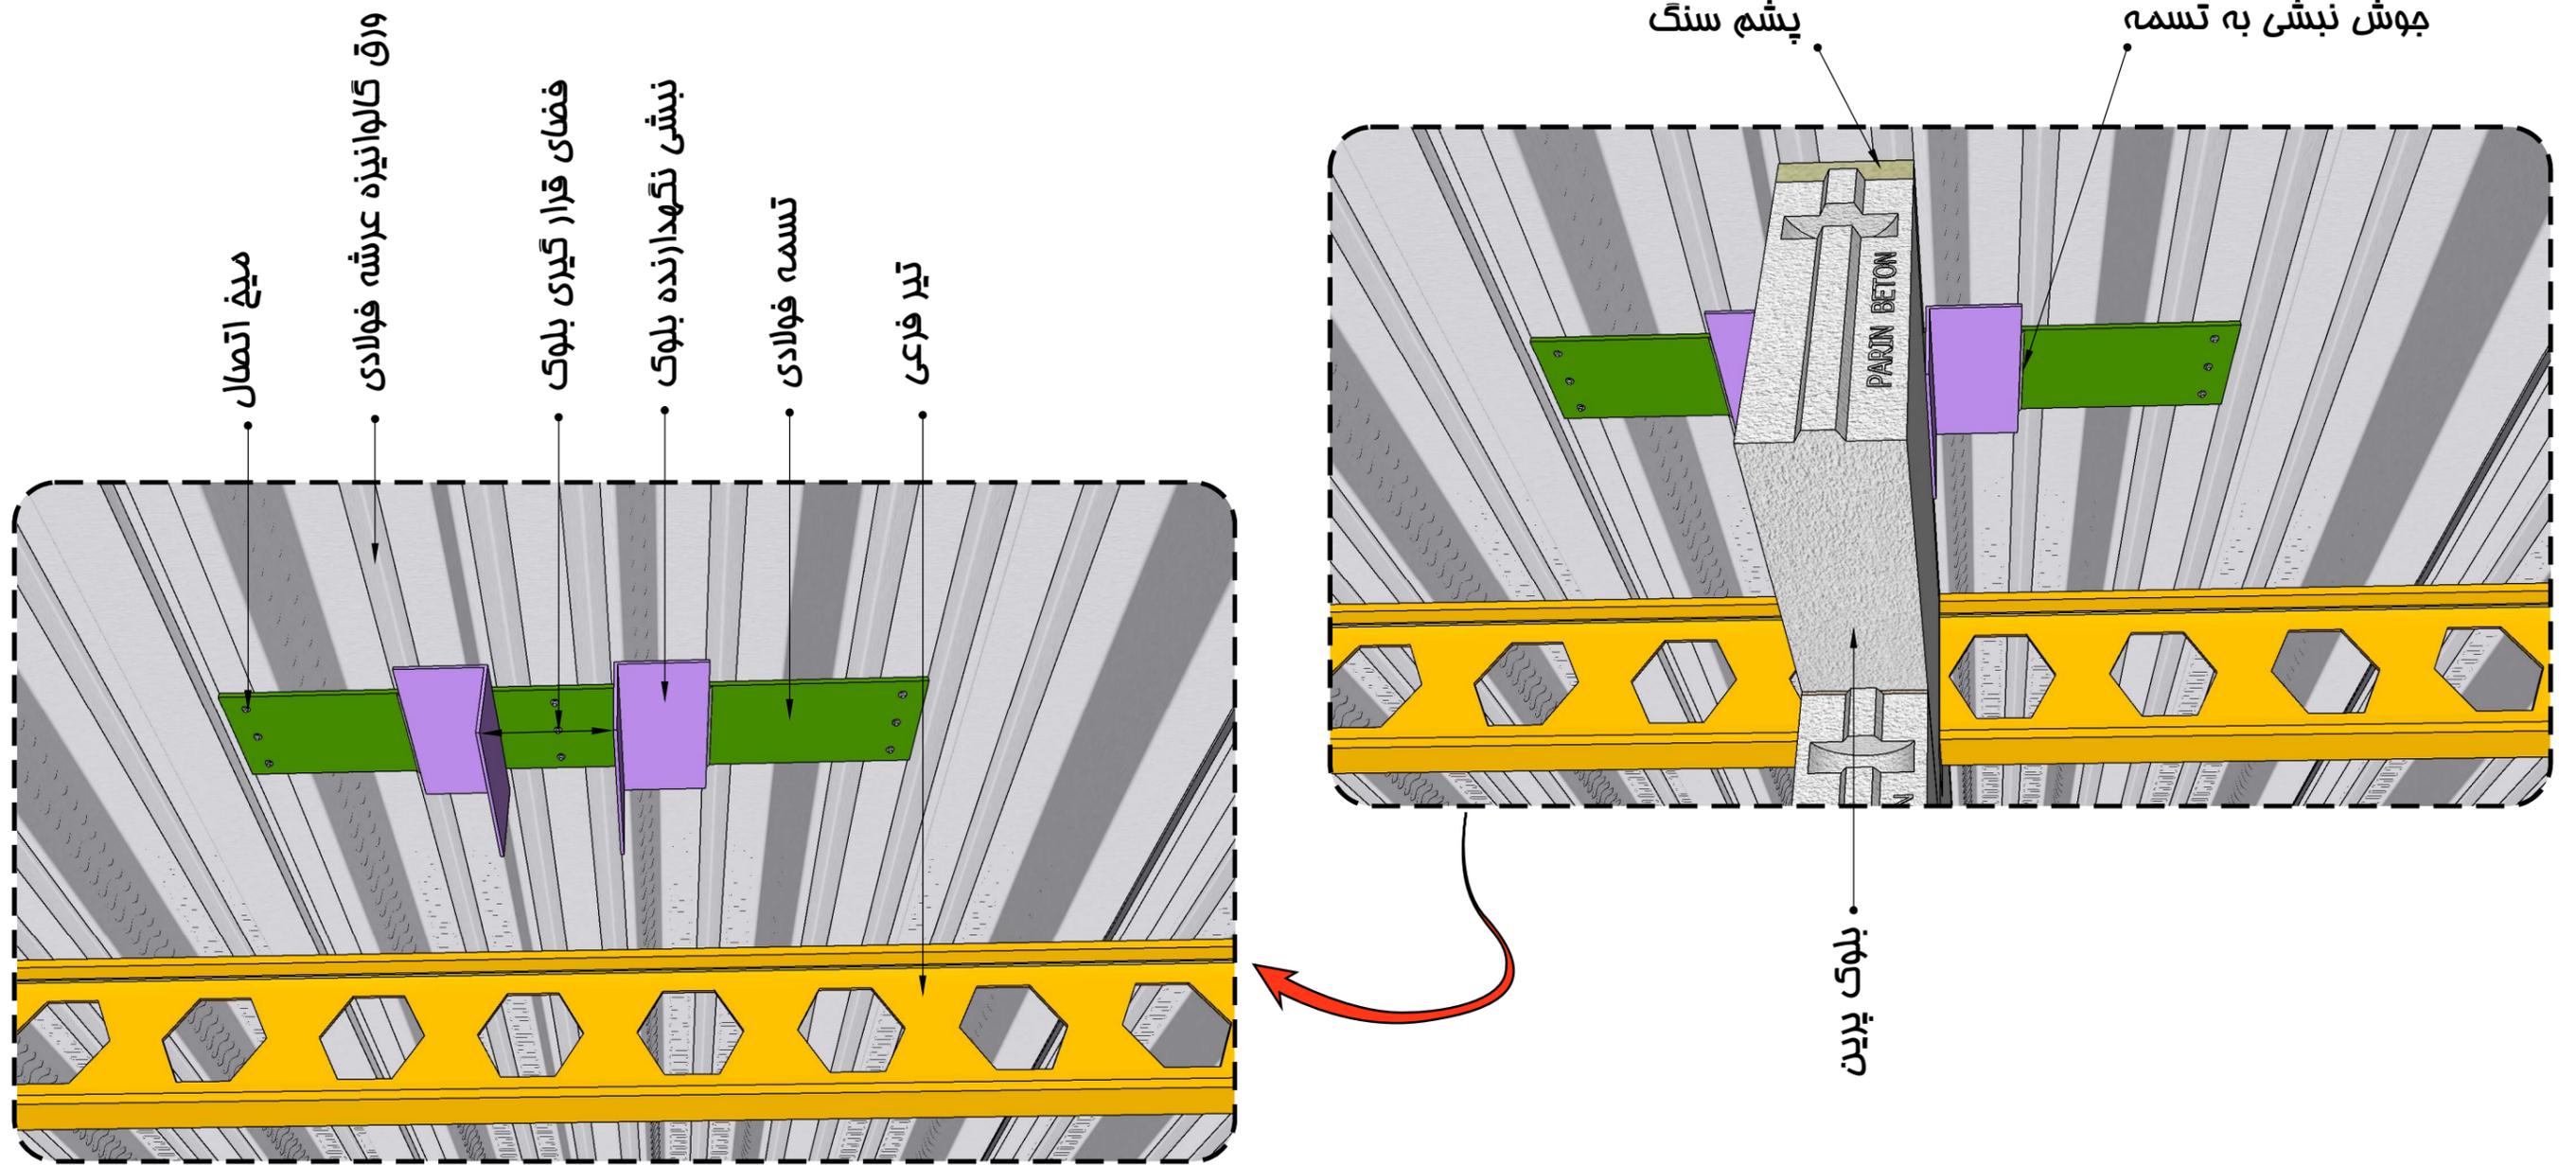


محصول فردا، مسئولیت امروز

پرین بتن



جزئیات اتصال دیوار داخلی با بلوک AAC پرین به زیر سقف عرشه فولادی در حالتی که دیوار در راستای عمود بر تیر فرعی و در جهت گام ورق عرشه باشد
 (جزئیات اتصال وادار به ورق عرشه فولادی)

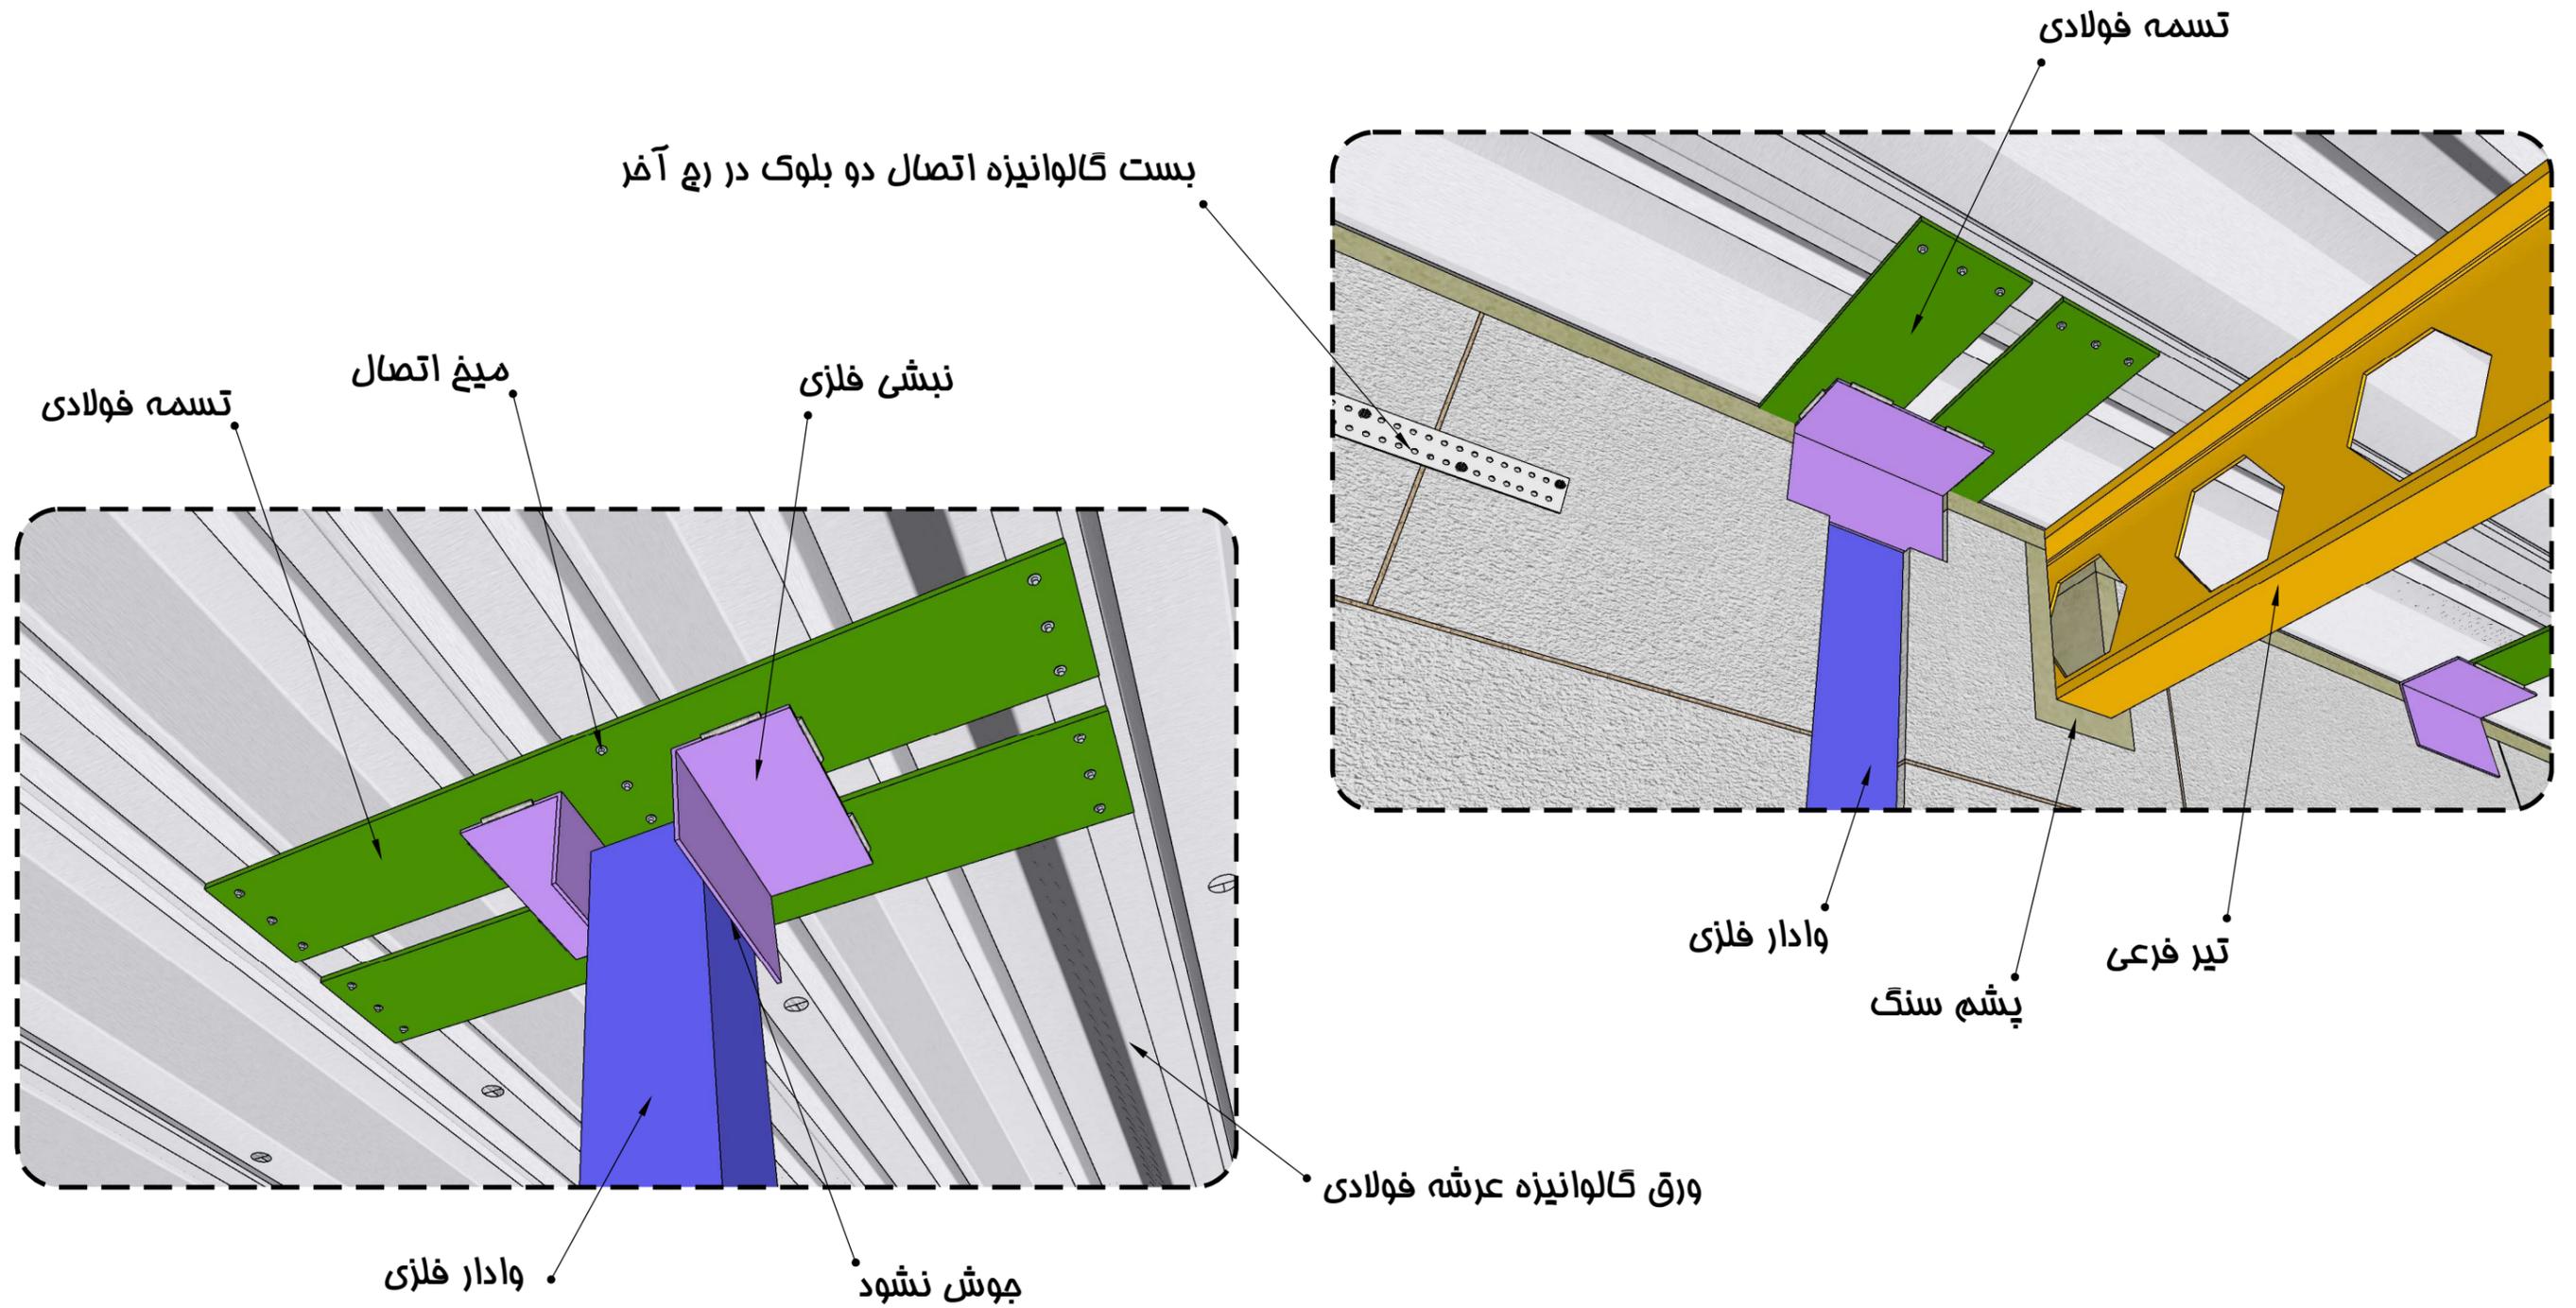

محصول فردا، مسئولیت امروز

پرین بتن

